



CR PROJECT s.r.o.
Jana Tuzarová
Pod Borkem 319
293 01 Mladá Boleslav

naše značka	vyřizuje	datum
2409/10/175	Hana Nezdarová	15.06.2010
věc		

Obytný soubor Topolová, Charvatce u Jabkenic - podklady pro přípravu PD.

Obec: Charvatce
Ulice: Neuvedeno
K.ú. - p.č.: Charvatce u Jabkenic-pozemky viz situace

Vaše značka: č. zakázky: 2010-048

Stavebník:
Neuvedeno

Účel stanoviska:
zpracování projektové dokumentace (mapový podklad)

PODKLADY PRO ZPRACOVÁNÍ PROJEKTOVÉ DOKUMENTACE V OCHRANNÉM A
BEZPEČNOSTNÍM PÁSMU PLYNÁRENSKÉHO ZAŘÍZENÍ.
POSKYTNUTÉ PODKLADY NENAHAZUJÍ STANOVISKO K PROJEKTOVÉ DOKUMENTACI.
TOTO STANOVISKO NELZE POUŽÍT PRO JEDNÁNÍ SE STAVEBNÍM ÚŘADEM ANI PRO
REALIZACI STAVBY.

V zájmovém území se nacházejí tato stávající plynárenská zařízení :

středotlaký plynovod d 50 PE a středotlaké plynovodní přípojky.


Na základě předložené situace byl předán informativní zakres v M 1:5000.

Poskytnuté údaje o poloze stávajících plynárenských zařízení lze použít POUZE PRO POTŘEBY
ZPRACOVÁNÍ PD. Technické podmínky dotyku s naším zařízením s námi projednejte a zapracujte
do PD stavby.

- Pro projekt doporučujeme plynárenské zařízení vytýčit na základě Vaší objednávky, příp. ověřit jeho polohu sondami (VIZ KONTAKTNÍ LIST) .
- V případě Vašeho zájmu o digitální formu poskytnutí polohy výše uvedených plynárenských zařízení v zájmovém prostoru je možné se obrátit na RWE Distribuční služby, s.r.o. oddělení dokumentace sítí (VIZ KONTAKTNÍ LIST).
- Požadavek na zřízení nového odběrného místa nebo rozšíření spotřeby plynu musí být projednán prostřednictvím zákaznických kanceláří a center společnosti RWE Zákaznické služby, s.r.o. Pro určení místa napojení a průběhu trasy je nutné předložit snímek katastrální mapy včetně příjezdové cesty k budoucí stavbě. Formulář žádosti o připojení k distribuční soustavě včetně pokynů je dostupný na adrese: <http://www.rwe-gasnet.cz/cs/zadosti/gas/>
- V případě, že plánovaná plynifikace vyvolá rozšíření plynovodní sítě, musí být toto projednáno s vlastníkem sítě RWE GasNet, s.r.o. (odbor rozvoje distribuční sítě)
- Projekt, ve kterém budou zakreslena plynárenská zařízení dle poskytnutých mapových nebo elektronických podkladů požadujeme předložit v měřítku 1:500, popř. 1:1000, k posouzení.
- PD musí řešit vzájemný vztah nově projektované stavby a stávajícího plynárenského zařízení (okótováním a popisem v technické zprávě) s ohledem k zákonům č. 458/2000 Sb. a č. 670/2004 Sb., ČSN EN 1594 a TPG 702 04, ČSN EN 12007 - 1/2/3/4, TPG 702 01, ČSN EN 12186 a ČSN 73

RWE
Distribuční služby, s.r.o.
Plynárenská 499/1
657 02 Brno
T +420 532 221 111
F +420 545 578 571
E info_ds@rwe.cz
I www.rwe.cz
IČ: 27935311
DIČ: CZ27935311
Zápis do obchodního
rejstříku:
Krajský soud v Brně,
oddíl C, vložka 57165,
dne 26. 7. 2007
Bankovní spojení:
ČSOB
Číslo účtu: 17837923
Kód banky: 0300

DS

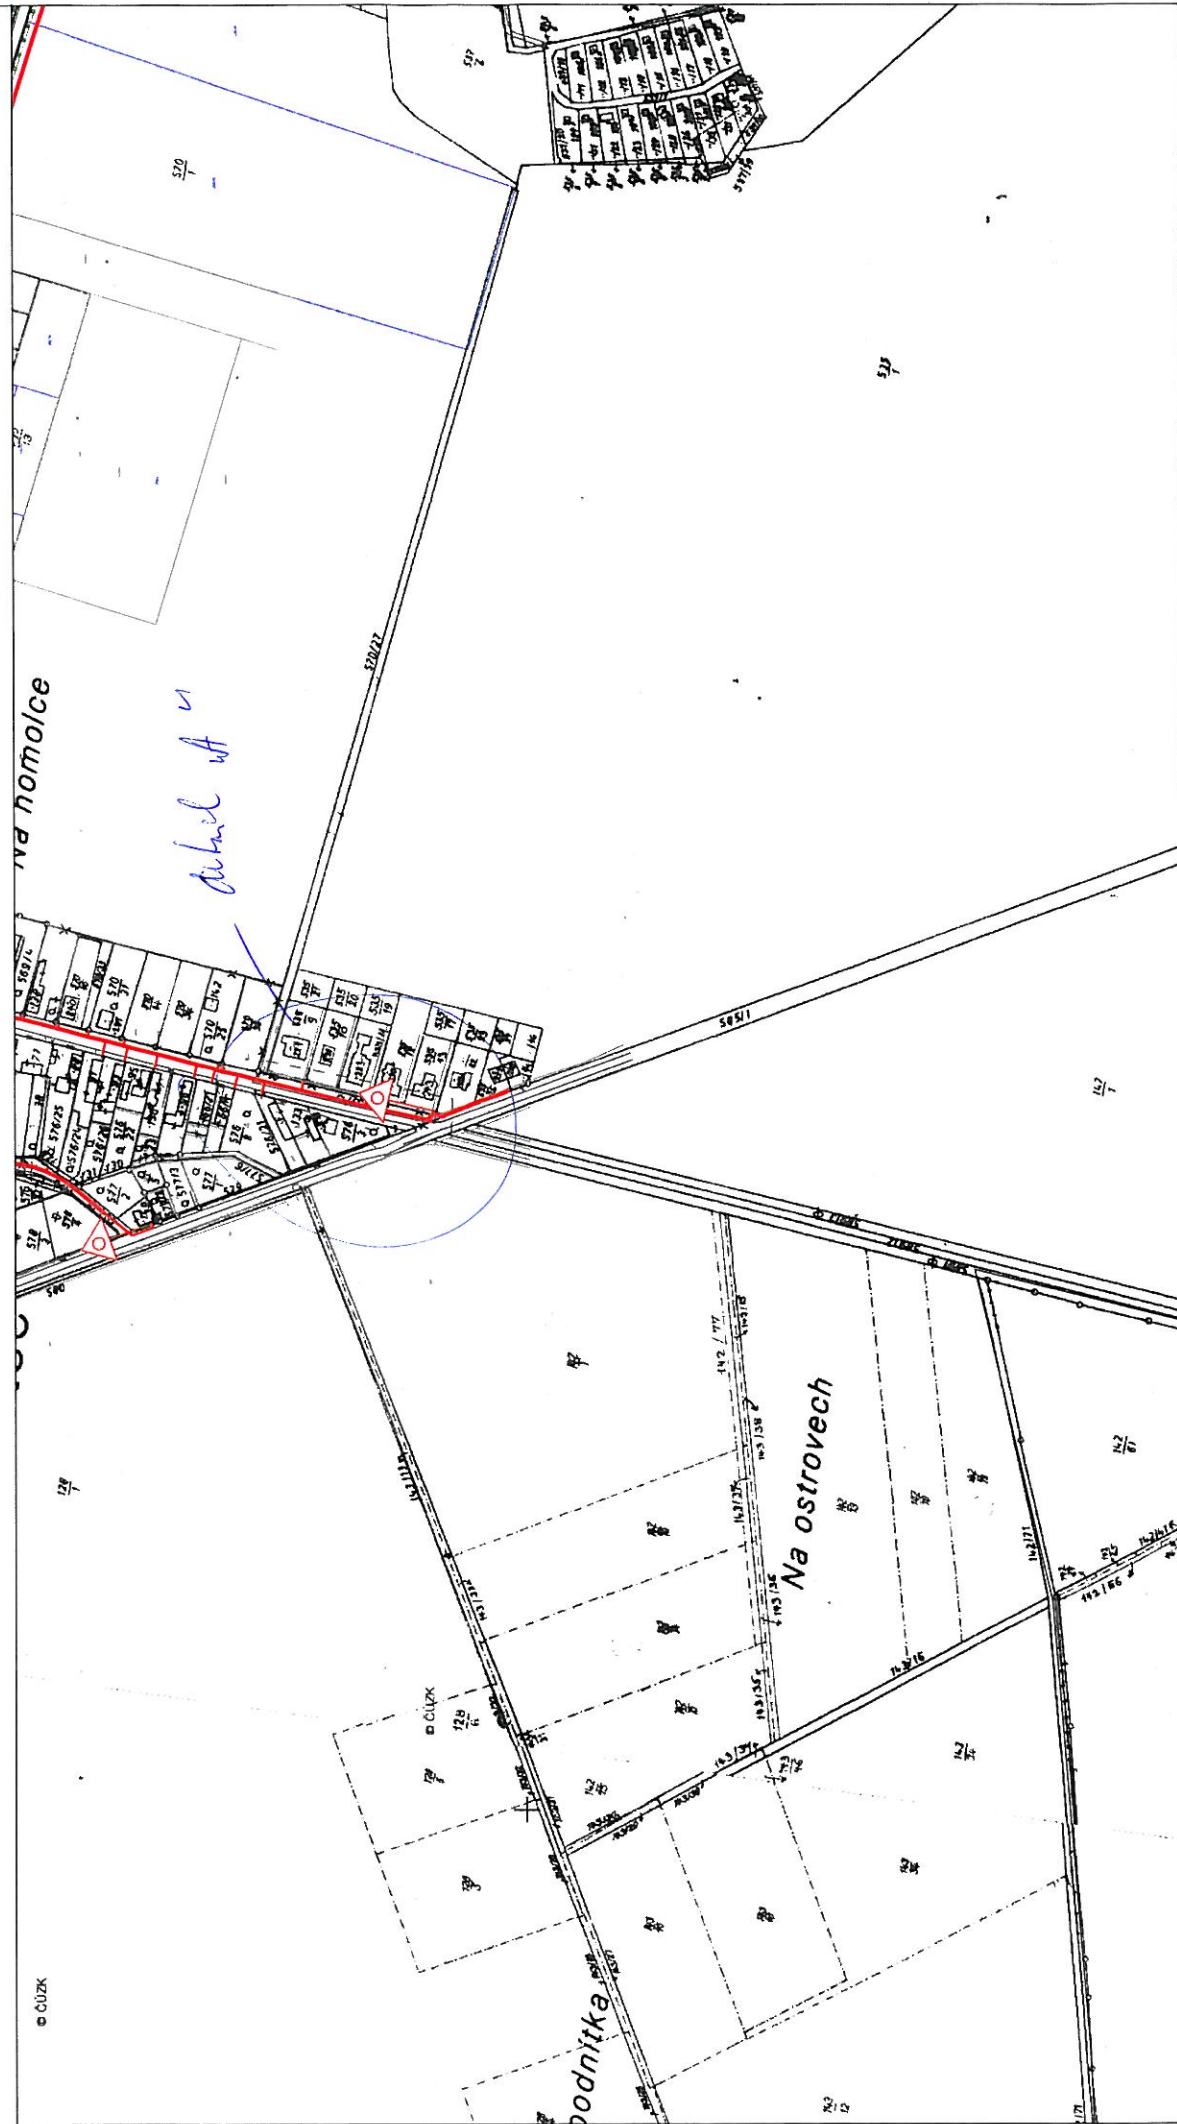

Měřítko: 1:5000


Popis: 2409 /10/175

str. 1 / 1

Vytvořil: nezdah

Datum: 16.06.2010

DS

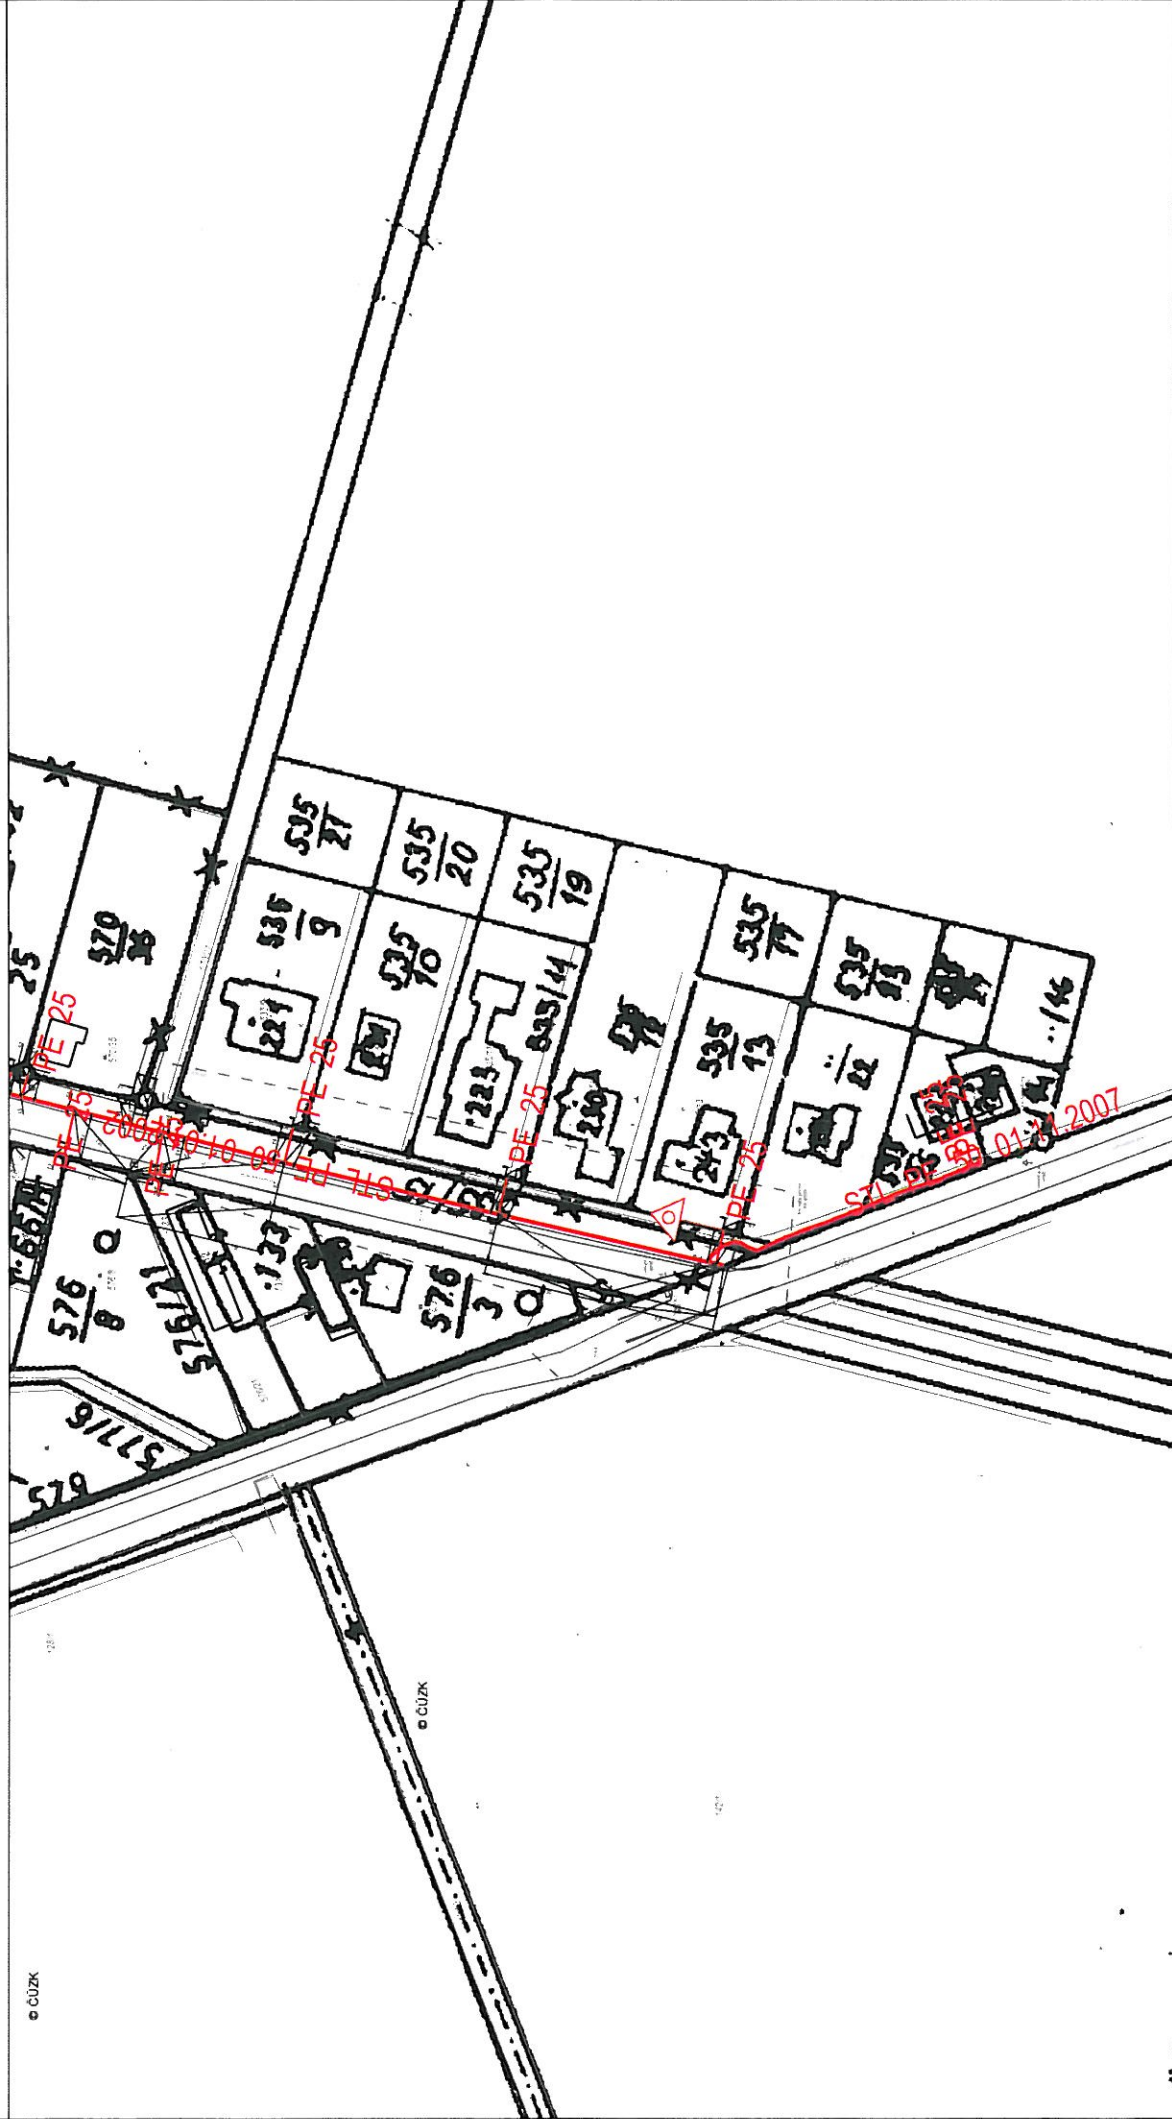

Měřítko: 1:1500

str. 1 / 1

Popis: 2409/10/175

DEK 44

Vytvořil: nezdah

Datum: 15.06.2010

Korespondenční adresa:

RWE Distribuční služby, s.r.o.
Plynářská 1
657 02 Brno

Nepřetržitá pohotovostní služba

Hlášení poruch a poškození plynářských zařízení

telefon: 1239

Objednání vytýčení plynářského zařízení a kontroly výkopových prací v ochranném a bezpečnostním pásmu plyn. zařízení před záhozem

Provozní oblast Liberec
oddělení technické podpory provozní oblasti

telefon: 737200929, 737200928

Podklady pro zakreslení plynovodního vedení v majetku RWE GasNet, s.r.o. v digitální podobě

V žádosti je třeba uvést tyto informace:

- kdo žádá (adresa, telefon, kontaktní osoba)
- pro jaký účel (investor akce)
- zájmové území (zaslat „ohradu“ požadovaného území)
- formát dat (DGN,DWG,DXF)

Poskytování dat je prováděno bezplatně.

Předaná data nebudou nahrazovat stanovisko RWE GasNet s.r.o k realizaci stavby!

e-mail: gis.data_zapad@rwe.cz

Stanoviska k projektům plynářských a neplynářských staveb a informace o existenci plynářských sítí

Regionální operativní správa sítí Liberec, pracoviště Mladá Boleslav

(Adresa pro korespondenci: RWE Distribuční služby s.r.o., Plynářská 499/1, 657 02 Brno)

informace o plynářských stavebách

tel:261153432, 261153433, 261153436

informace o neplynářských stavebách

tel:261153435, 261153434

informace o existenci plynářských sítí

tel:261153435, 261153434

Regionální operativní správa sítí zastupuje vlastníka plynářského zařízení ve správě plynářského majetku. Vydává stanoviska k projektům plynářských a neplynářských staveb, provádí převímky staveb do majetku RWE GasNet, s.r.o. a provádí poradenskou činnost. Dále je oprávněna jednat s úřady státní správy a místní samosprávy při řízeních vyplývajících ze stavebního zákona a souvisejících vyhlášek.

Zákaznická linka

telefon: 840113355

email: info@rwe.cz

Zákaznická linka je Vám k dispozici 24 hodin denně, 7 dní v týdnu, vždy za cenu místního hovoru. Prostřednictvím zákaznické linky můžete získat informace a řešit Vaše požadavky související s dodávkou zemního plynu.

Vlastník plynářského zařízení :

RWE GasNet, s.r.o.
Klišská 940
401 17 Ústí nad Labem

telefon: 475325131

<http://www.rwe-gasnet.cz/cs>

email: info@rwe-gasnet.cz