


URBANISTICKÉ JEVI
STABILIZOVANÉ NAVRHOVANÉ



HRANICE ZASTAVĚNÉHO ÚZEMÍ
STAV K 30. 8. 2011




HRANICE ZASTAVĚNÉHO ÚZEMÍ
VYMEZENY K 15. 3. 2018


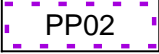


PLOCHY PŘESTAVBY
ZMĚNY Č. 2 ÚZEMNÍHO PLÁNU CHARVATCE

PLOCHY S ROZDÍLNÝM ZPŮSOBEM VYUŽITÍ
PLOCHY PLOCHY
STABILIZOVANÉ ZMĚN

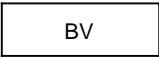

BYDLENÍ
V ROD. DOMECH - VENKOVSKÉ - BV

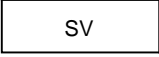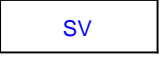

PLOCHY SMÍŠENÉ OBYTNÉ
VENKOVSKÉ - SV



PLOCHY OBČANSKÉHO VYBAVENÍ
VEŘEJNÁ INFRASTRUKTURA OV




PLOCHY VÝROBY A SKLADOVÁNÍ
ZEMĚDĚLSKÁ VÝROBA - VZ





PLOCHY SYSTÉMU SÍDELNÍ ZELENĚ
ZELEŇ NA VEŘEJNÝCH PROSTRANSTVÍCH - ZV



PLOCHY SYSTÉMU SÍDELNÍ ZELENĚ
ZELEŇ SOUKROMÁ A VYHRAZENÁ - ZS

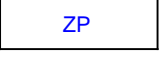


PLOCHY SYSTÉMU SÍDELNÍ ZELENĚ
ZELEŇ PŘÍRODNÍHO CHARAKTERU - ZP

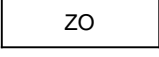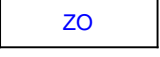


PLOCHY SYSTÉMU SÍDELNÍ ZELENĚ
ZELEŇ OCHRANNÁ A IZOLAČNÍ - ZO




PLOCHY ZEMĚDĚLSKÉ
LOUKY - DRNOVÝ FOND - NZL

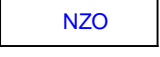


PLOCHY ZEMĚDĚLSKÉ
ORNÁ PŮDA - NZO

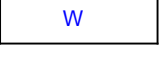


PLOCHY VODNÍ A VODOHOSPODÁŘSKÉ - W

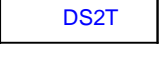


PLOCHY DOPRAVNÍ INFRASTRUKTURY
SILNICE II. tř. - DS2T

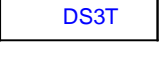


PLOCHY DOPRAVNÍ INFRASTRUKTURY
SILNICE III. tř. - DS3T

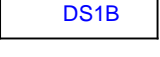



MÍSTNÍ KOMUNIKACE II. tř.
FUNKČNÍ SKUPINA B1 - DS1B

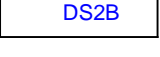

MÍSTNÍ KOMUNIKACE III. tř.
FUNKČNÍ SKUPINA B2 - DS2B


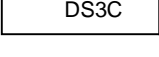


MÍSTNÍ KOMUNIKACE III. tř.
FUNKČNÍ SKUPINA C3 - DS3C

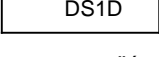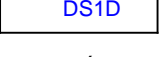


MÍSTNÍ KOMUNIKACE IV. tř.
FUNKČNÍ PODSKUPINA D1 - DS1D

PRVKY ÚSES A OCHRANY PŘÍRODY
STABILIZOVANÉ NAVRHOVANÉ

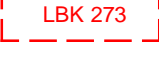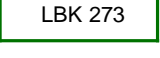

HRANICE BIODIVERZITY MÍSTNÍHO VÝZNAMU

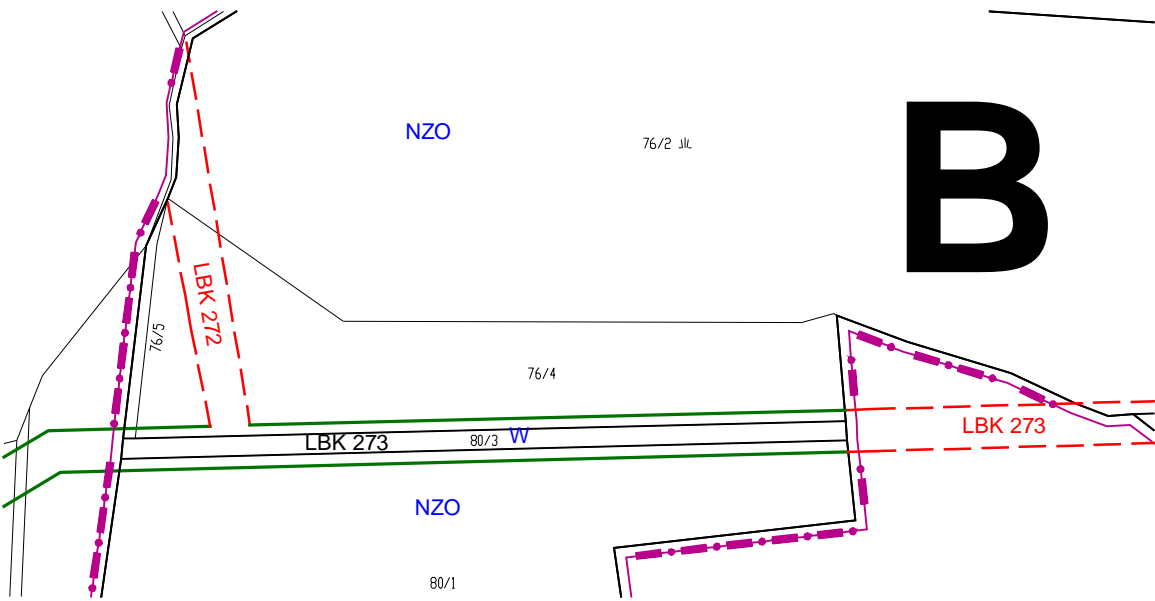

ZÁZNAM O ÚČINNOSTI ZMĚNY Č. 2 ÚZEMNÍHO PLÁNU CHARVATCE	
SPRÁVNÍ ORGÁN, KTERÝ ZMĚNU VYDAL	ZASTUPITELSTVO OBCE CHARVATCE
DATUM NABYTÍ ÚČINNOSTI	29. 6. 2018
OPRÁVNĚNÁ ÚŘEDNÍ OSOBA POŘIZOVATELE	Ing. Ondřej KALIVODA, Ph. D. fyzická osoba s osvědčením zvláštní odborné způsobilosti

ČESKÁ REPUBLIKA
STŘEDOČESKÝ KRAJ
OBEC CHARVATCE - ICOB 565784
KATASTRÁLNÍ ÚZEMÍ - 650641 CHARVATCE U JABKENIC

ZMĚNA Č. 2 ÚZEMNÍHO PLÁNU CHARVATCE HLAVNÍ VÝKRES CHARVATCE

POŘIZOVATEL

OBECNÍ ÚŘAD CHARVATCE
Charvatce 78

OPRÁVNĚNÁ ÚŘEDNÍ
OSOBA POŘIZOVATELE

ING. ONDŘEJ KALIVODA, Ph. D.
Mazurská 522, Praha 8

VYDÁVAJÍCÍ ORGÁN
ZPRACOVATEL

OPEC CHARVATCE
ING. ARCH. JIŘÍ MAŇÁK ,
Anastázova 22/3, Praha 6 IČO 4430 4528

Č. ZAK. 195/2018
MĚŘÍTKO 1 : 2880

ČERVEN 2018
Č. V. 02

