

URBANISTICKÉ JEVY
STABILIZOVANÉ NAVRHOVANÉ

- HRANICE ZASTAVĚNÉHO ÚZEMÍ
STAV K 30. 8. 2011
- HRANICE ZASTAVĚNÉHO ÚZEMÍ
VYMEZENY K 15. 3. 2018
- PP02

PLOCHY PŘESTAVBY
ZMĚNY Č. 2 ÚZEMNÍHO PLÁNU CHARVATCE

PLOCHY S ROZDÍLNÝM ZPŮSOBEM VYUŽITÍ
PLOCHY PLOCHY
STABILIZOVANÉ ZMĚN

- BV

BV

BYDLENÍ
V ROD. DOMECH - VENKOVSKÉ - BV
- SV

SV

PLOCHY SMÍŠENÉ OBYTNÉ
VENKOVSKÉ - SV
- OV

OV

PLOCHY OBČANSKÉHO VYBAVENÍ
VEŘEJNÁ INFRASTRUKTURA OV
- VZ

PLOCHY VÝROBY A SKLADOVÁNÍ
ZEMĚDĚLSKÁ VÝROBA - VZ
- ZV

PLOCHY SYSTÉMU SÍDELNÍ ZELENĚ
ZELENĚ NA VEŘEJNÝCH PROSTRANSTVÍCH - ZV
- ZS

PLOCHY SYSTÉMU SÍDELNÍ ZELENĚ
ZELENĚ SOUKROMÁ A VYHRAZENÁ - ZS
- ZP

PLOCHY SYSTÉMU SÍDELNÍ ZELENĚ
ZELENĚ PŘÍRODNÍHO CHARAKTERU - ZP
- ZO

ZO

PLOCHY SYSTÉMU SÍDELNÍ ZELENĚ
ZELENĚ OCHRANNÁ A IZOLAČNÍ - ZO
- NZL

PLOCHY ZEMĚDĚLSKÉ
LOUKY - DRNOVÝ FOND - NZL

- NZO

PLOCHY ZEMĚDĚLSKÉ
ORNÁ PŮDA - NZO
- W

PLOCHY VODNÍ A VODOHOSPODÁŘSKÉ - W
- DS2T

PLOCHY DOPRAVNÍ INFRASTRUKTURY
SILNICE II. tř. - DS2T
- DS3T

PLOCHY DOPRAVNÍ INFRASTRUKTURY
SILNICE III. tř. - DS3T
- DS1B

MÍSTNÍ KOMUNIKACE II. tř.
FUNKČNÍ SKUPINA B1 - DS1B
- DS2B

MÍSTNÍ KOMUNIKACE III. tř.
FUNKČNÍ SKUPINA B2 - DS2B
- DS3C

MÍSTNÍ KOMUNIKACE III. tř.
FUNKČNÍ SKUPINA C3 - DS3C
- DS1D

DS1D

MÍSTNÍ KOMUNIKACE IV. tř.
FUNKČNÍ PODSKUPINA D1 - DS1D


PRVKY ÚSES A OCHRANY PŘÍRODY
STABILIZOVANÉ NAVRHOVANÉ

- LBK 273

LBK 273

HRANICE BIODIVERZITY MÍSTNÍHO VÝZNAMU
- OCHRANNÁ PÁSMA SILNIČNÍCH KOMUNIKACÍ
- ISOCHRONA DOSTUPNOSTI AUTOBUSOVÉ ZASTÁVKY
300 m - 5 minut chůze
- HLAVNÍ CYKLISTICKÉ TRASY
- MO 8

OZNAČENÍ KATEGORIE MÍSTNÍ KOMUNIKACE
- TECHNICKÁ INFRASTRUKTURA
STAV NÁVRH
- NADZEMNÍ ROZVODY ELEKTRICKÉ ENERGIE VN
- PODZEMNÍ KABELOVÉ ROZVODY EL. ENERGIE VN
- TRAFOSTANICE ELEKTRICKÉ ENERGIE
- OCHRANNÉ PÁSMO EL. VEDENÍ VN
- SPLAŠKOVÁ KANALIZACE - TLAKOVÁ
- DEŠŤOVÁ KANALIZACE - GRAVITAČNÍ
- MÍSTNÍ SDĚLOVACÍ KABELY
- VÝZNAMNÉ PODZEMNÍ SDĚLOVACÍ KABELY
- PLYNOVOD STL
- ROZVODY PITNÉ VODY
- TECHNICKÁ INFRASTRUKTURA - VODNÍ HOSPODÁŘSTVÍ
STAV NÁVRH
- UŽÍVANÝ VODNÍ ZDROJ
- STAVBY VODNÍ A VODOHOSPODÁŘSKÉ
ZATRUBNĚNÉ VODNÍ TOKY
- STAVBY VODNÍ A VODOHOSPODÁŘSKÉ
LINIOVÉ MELIORAČNÍ STAVBY

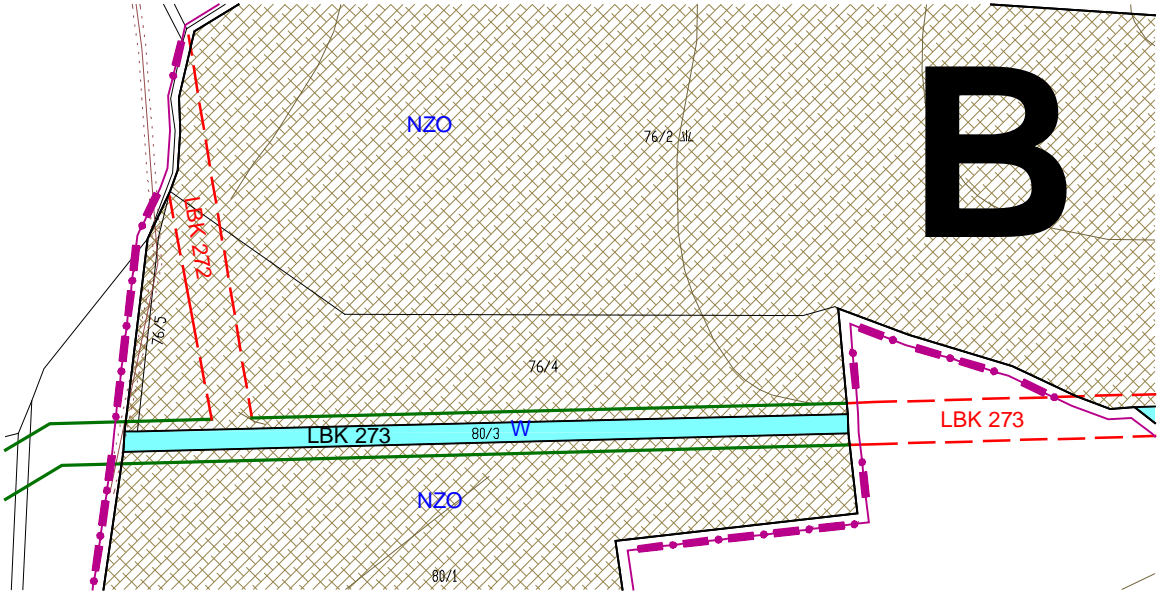

ZÁZNAM O ÚČINNOSTI ZMĚNY Č. 2 ÚZEMNÍHO PLÁNU CHARVATCE	
SPRÁVNÍ ORGÁN, KTERÝ ZMĚNU VYDAL	ZASTUPITELSTVO OBCE CHARVATCE
DATUM NABYTÍ ÚČINNOSTI	29. 6. 2018
OPRÁVNĚNÁ ÚŘEDNÍ OSOBA POŘIZOVATELE	Ing. Ondřej KALIVODA, Ph. D. fyzická osoba s osvědčením zvláštní odborné způsobilosti

ČESKÁ REPUBLIKA
STŘEDOČESKÝ KRAJ
OBEC CHARVATCE - IČOB 565784
KATASTRÁLNÍ ÚZEMÍ - 650641 CHARVATCE U JABKENIC

ODŮVODNĚNÍ ZMĚNY Č. 2 ÚZEMNÍHO PLÁNU CHARVATCE
KOORDINAČNÍ VÝKRES
CHARVATCE

POŘIZOVATEL

OPRÁVNĚNÁ ÚŘEDNÍ
OSOBA POŘIZOVATELE
VYDÁVAJÍCÍ ORGÁN
ZPRACOVATEL

Č. ZAK. 195/2018
MĚŘÍTKO 1 : 2880

OBEC CHARVATCE
Charvatce 78

ING. ONDŘEJ KALIVODA, Ph. D.
Mazurská 522, Praha 8
OBEC CHARVATCE
ING. ARCH. JIŘÍ MAŇÁK ,
Anastázova 22/3, Praha 6 IČO 4430 4528

ČERVEN 2018
Č. V. 05