


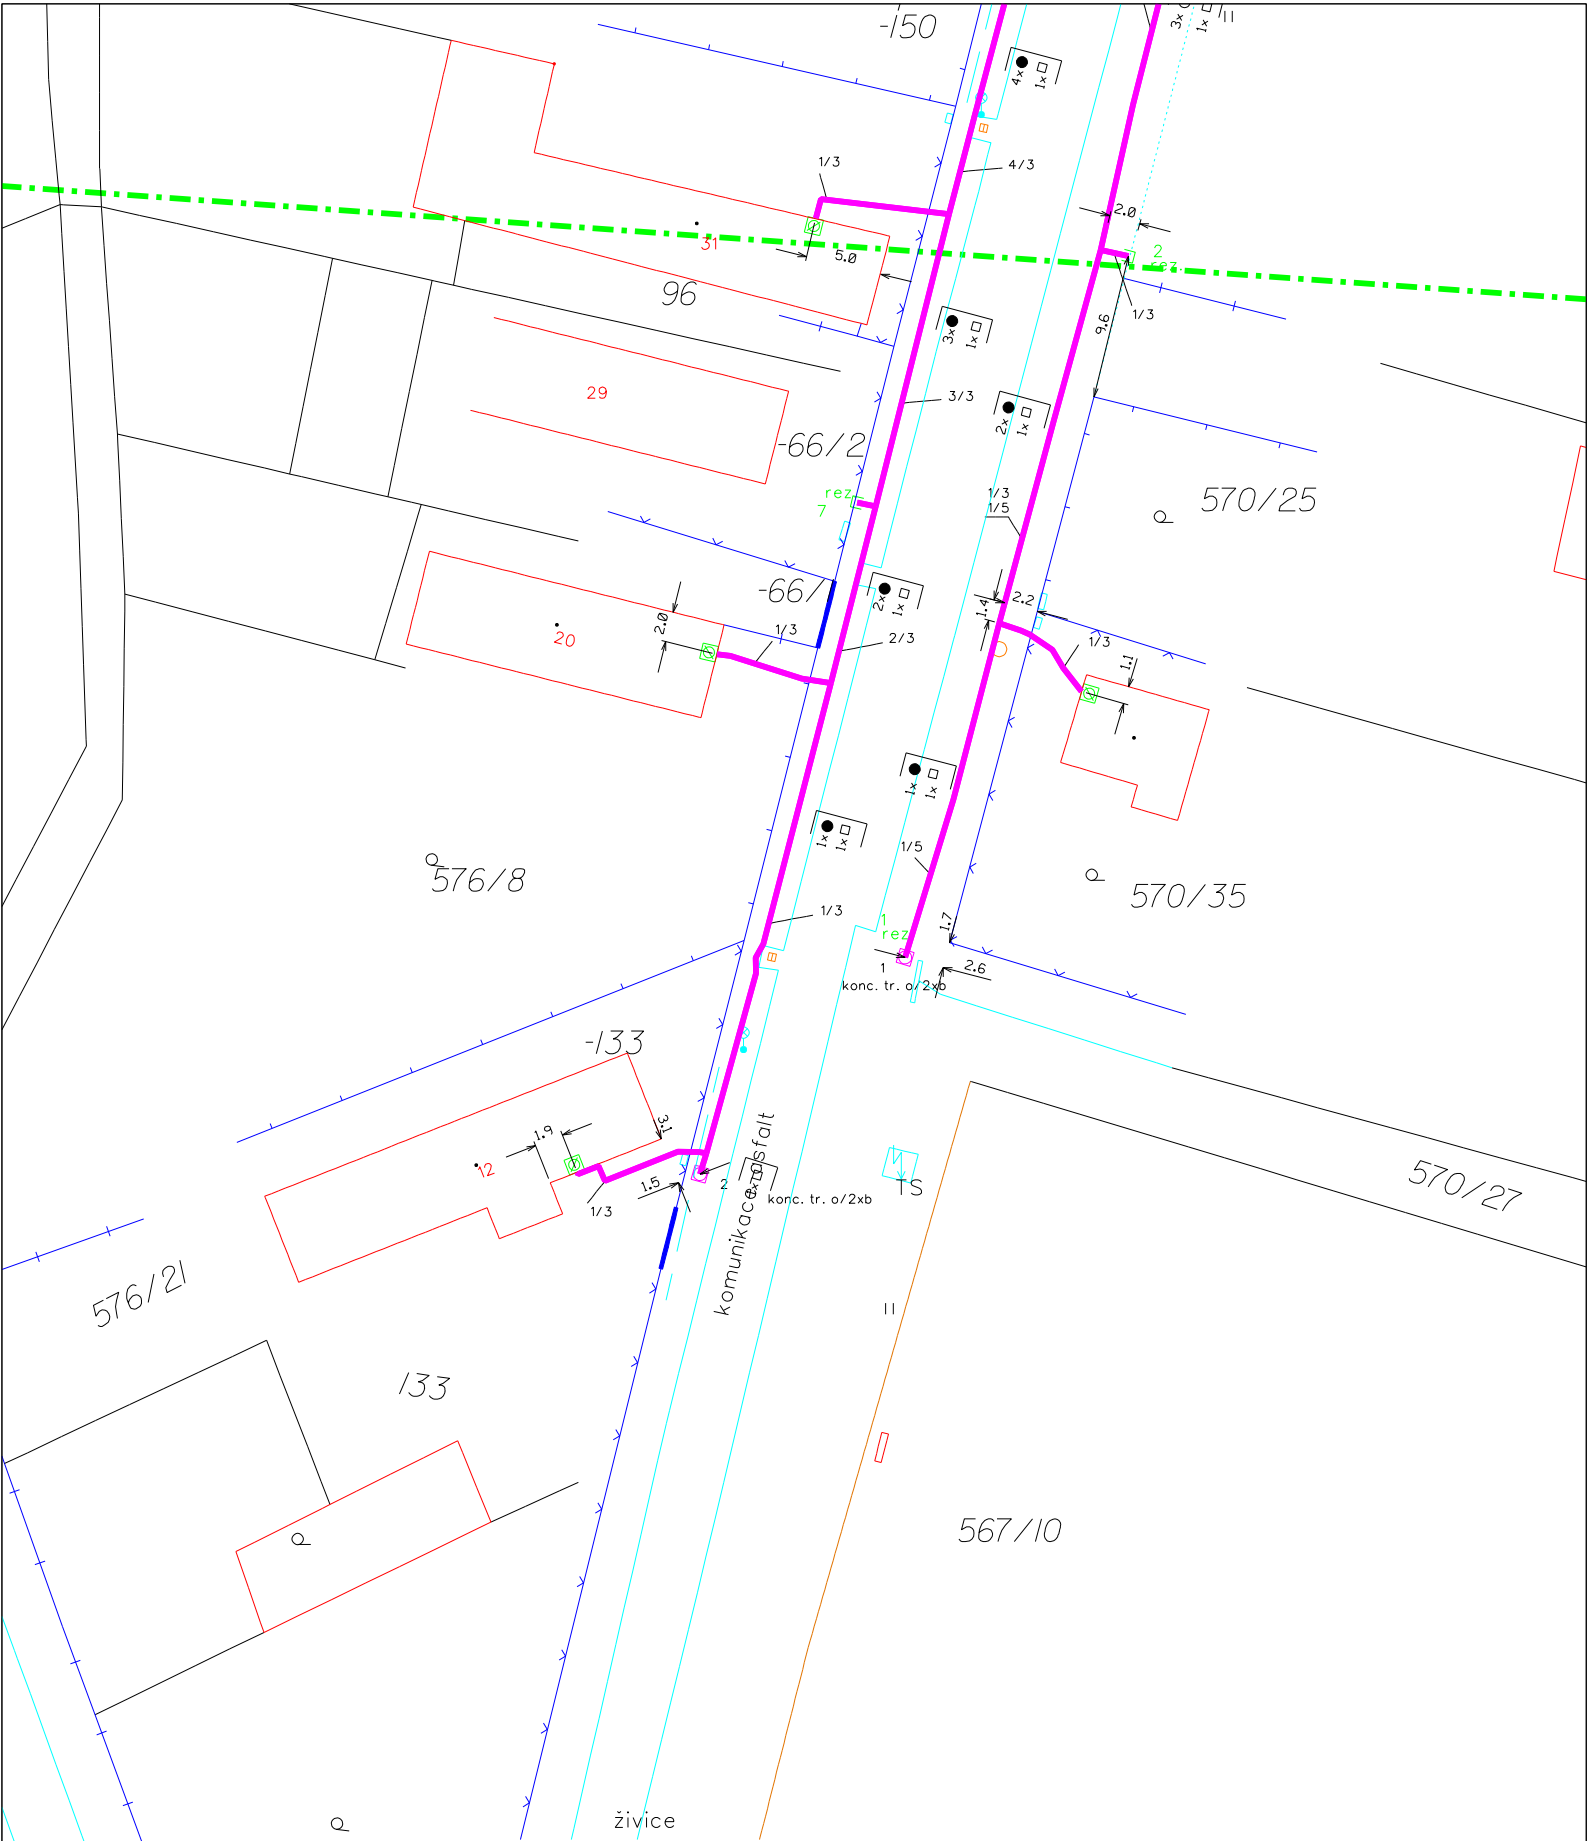

LEGENDA

- hranice zájmového území k vyjádření
- zaměřený průběh metalického kabelu
- zaměřený průběh optického kabelu, HDPE trubky nebo souběh optického a metalického kabelu
- nezaměřený průběh metalického kabelu
- - - nezaměřený průběh optického kabelu, HDPE trubky nebo souběh optického a metalického kabelu
- RR → RR trasa
- nebo nn přípojka, území s nn přípojkou 02

- nadzemní síť
- zrušené síť
- kolektor, kabelovod

příloha vyjádření č.j.:	71287/10
vydala:	Telefónica 02 Czech Republic, a.s., IČ 60193336, Za Brumlovkou 266/2, Praha, 140 22, OR MS Praha, B 2322
datum:	10.06.2010
měřítko:	1:500