


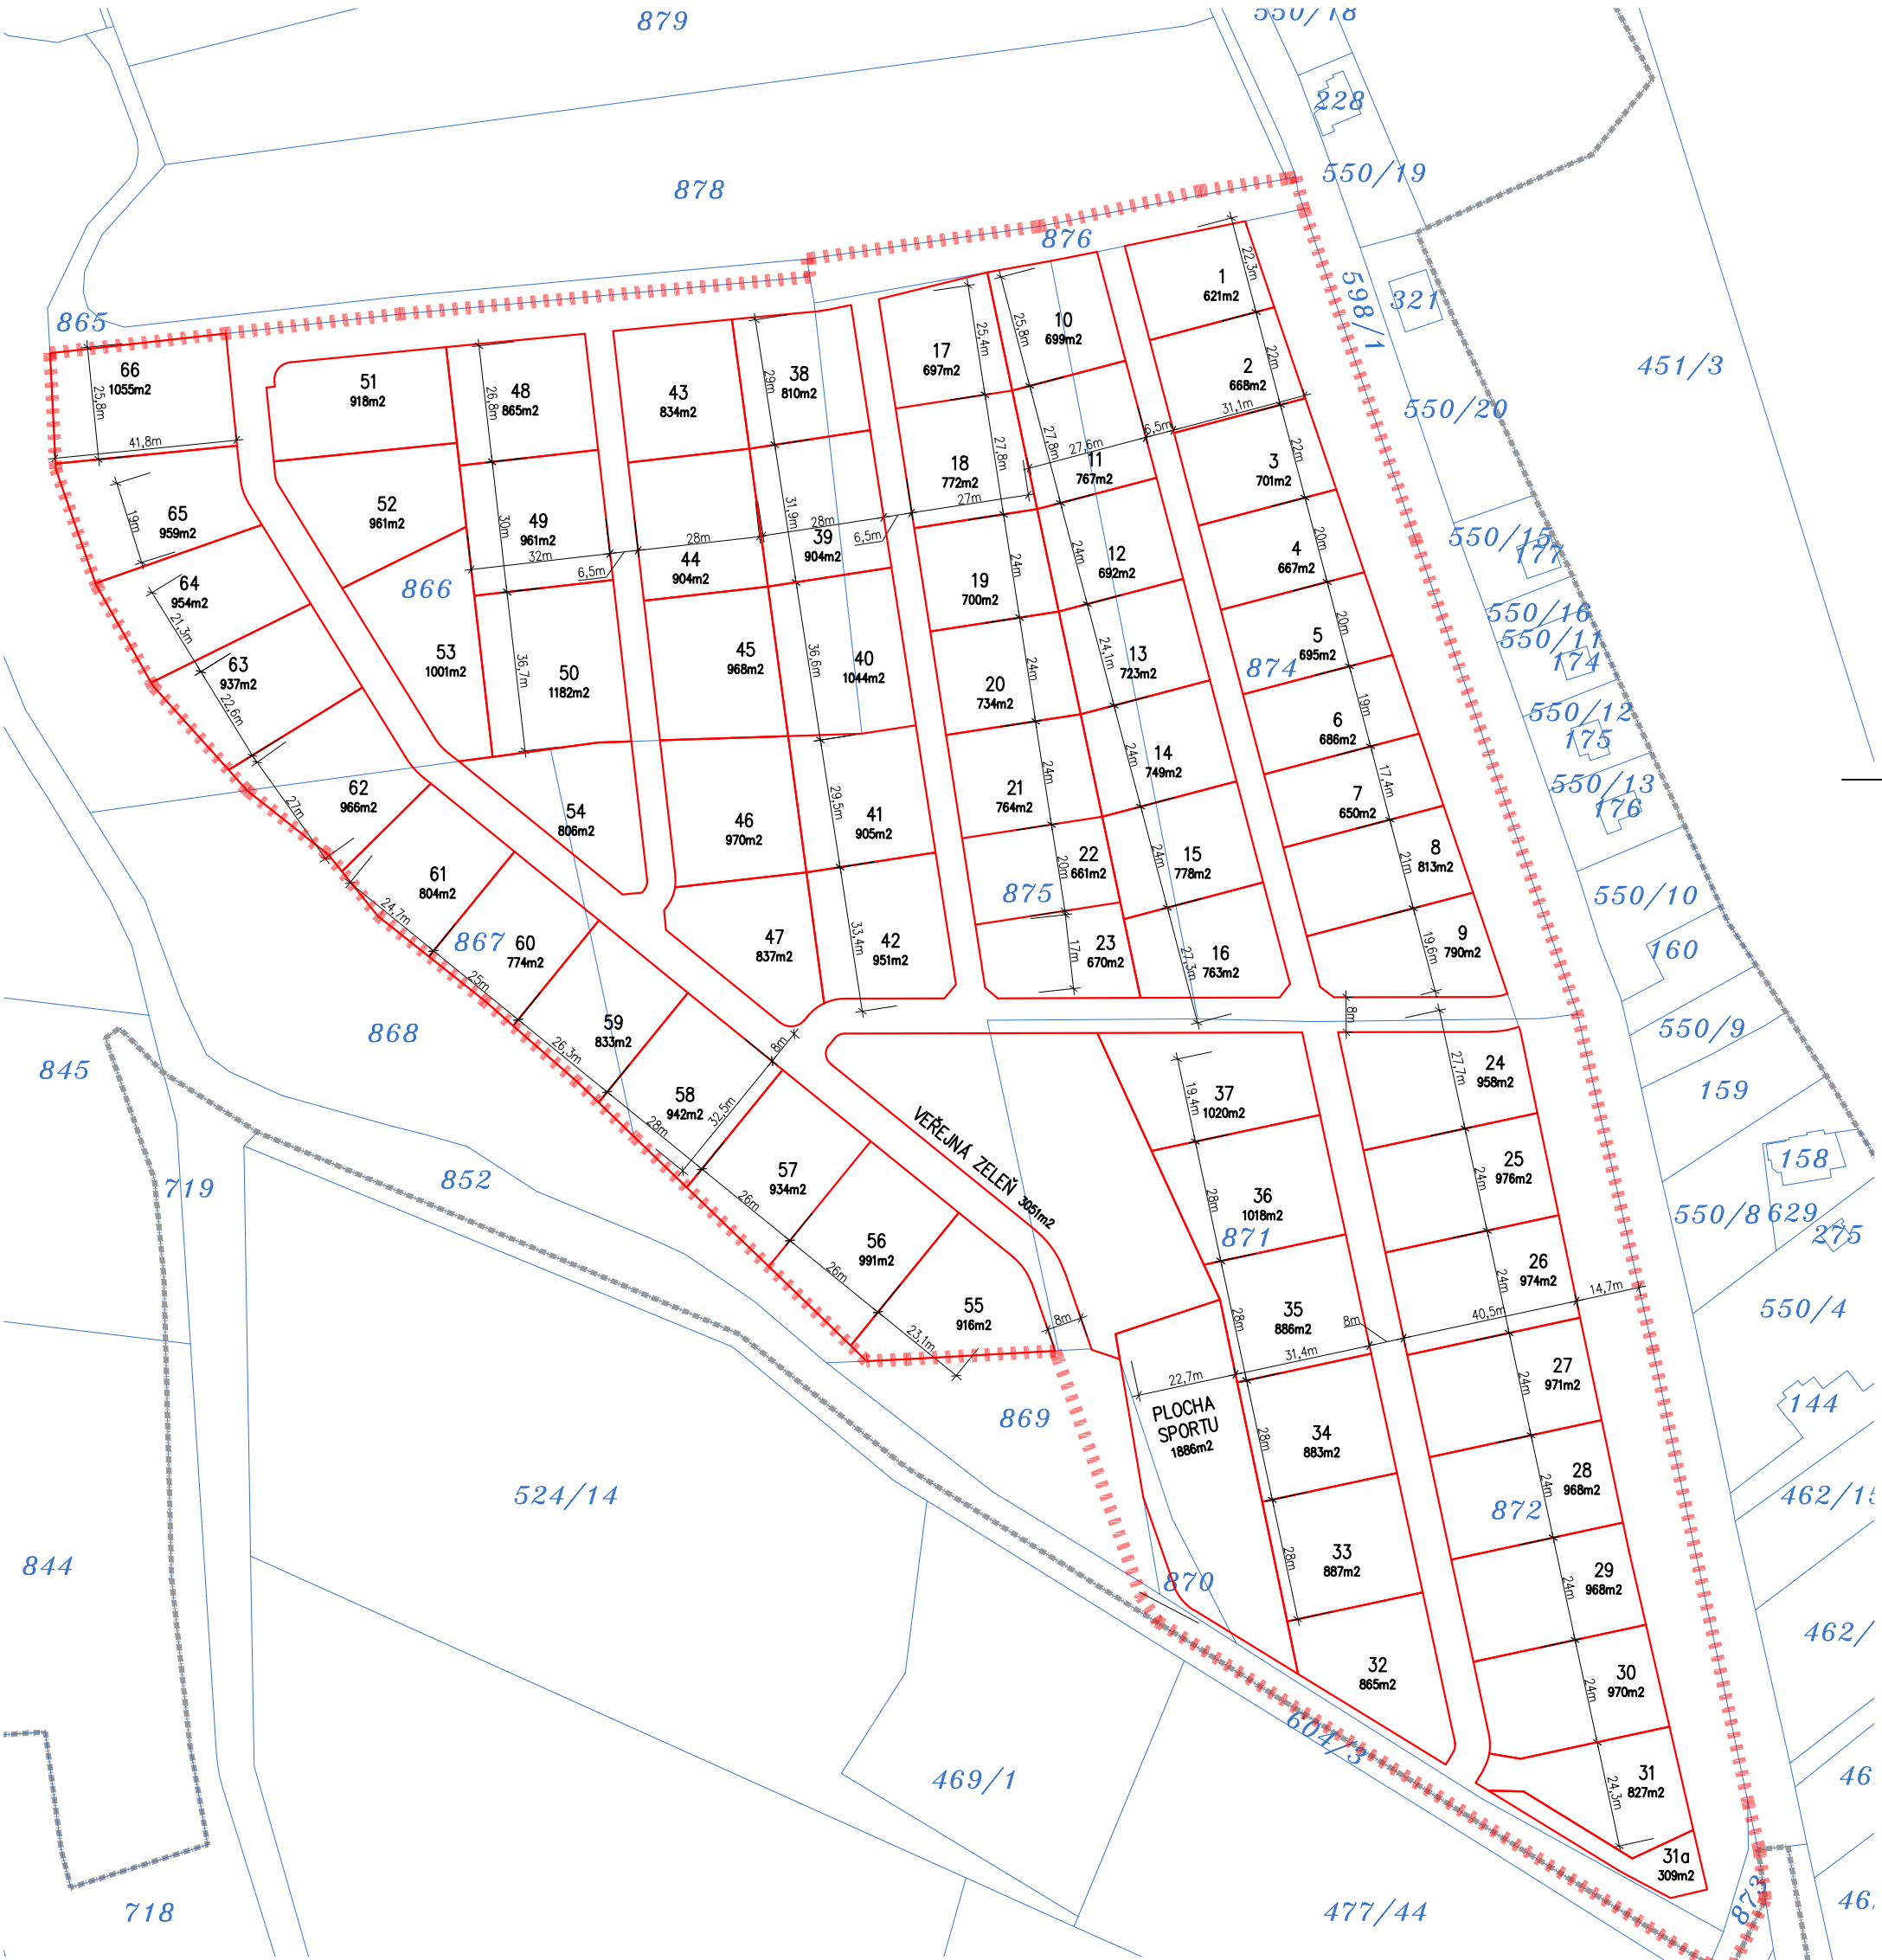

LEGENDA

871

HRANICE REŠENÉHO ÚZEMÍ

871

HRANICE A ČÍSLA DLE KN

1

621m2


PŘEDPOKLADANÁ PARCELACE

1

621m2

PŘEDPOKLADANÁ PARCELACE

TENTO VÝKRES NENÍ PODKLADEM PRO ROZHODOVÁNÍ O ZMĚNÁCH V ÚZEMÍ.

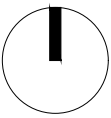

CHARVATICE - Územní studie
Zastaviteľná plocha PZ16
2023

ZADAVATEL	obec Charvatice
VYPRACOVAL	ATELIERRENO spol.s.r.o. Václavská 10, 120 00 Praha 2 IČ: 45796572 Ing.arch. Jarošlav Malina malina.junior@atelierreno.cz +420 607 972 078
STUPEŇ	ÚZEMNÍ STUDIE
DATUM ZPRACOVÁNÍ	2023 / 03
MĚŘÍTKO	1:2000
NÁZEV VÝKRESU	PŘEDPOKLADANÁ PARCELACE
ČÍSLO PARÉ	ČÍSLO VÝKRESU
03	03

Dokumentace je chráněna autorským právem a nesmí se rozmnožovat a poskytovat třetím osobám bez souhlasu autora ATELIERRENO spol. s r.o.