
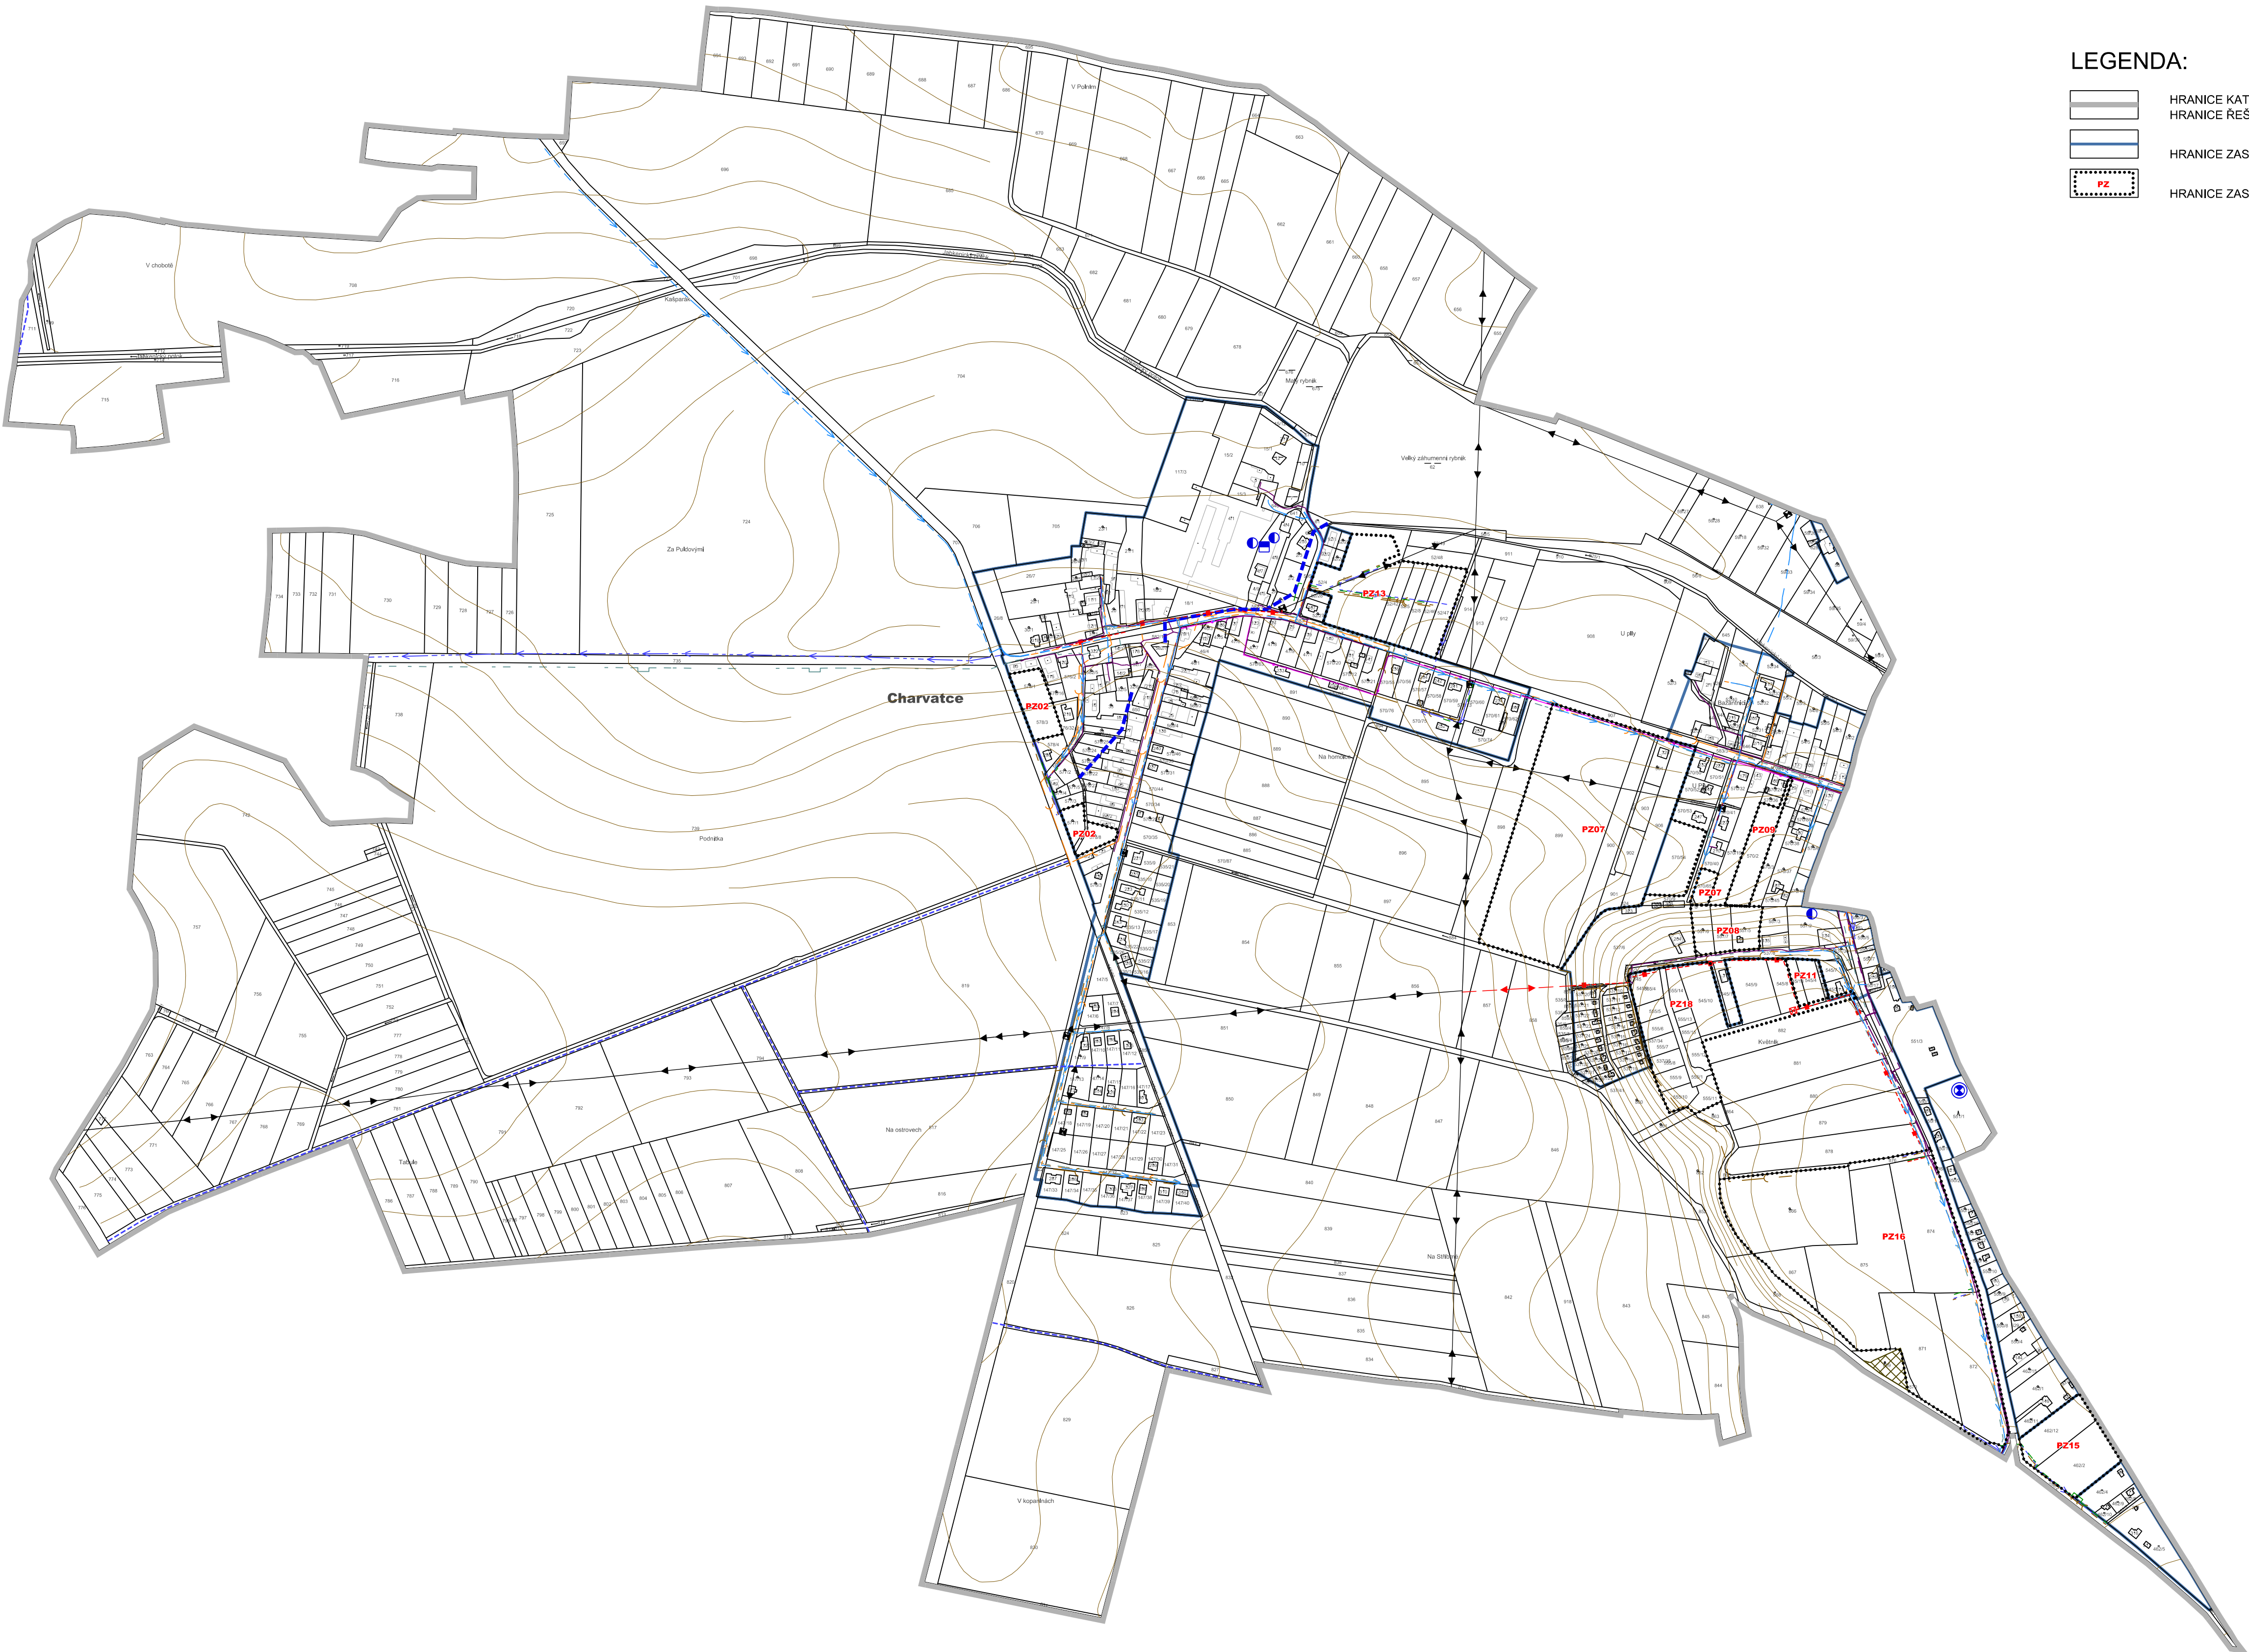


CHARVATCE

ÚPLNÉ ZNĚNÍ ÚZEMNÍHO PLÁNU PO VYDÁNÍ ZMĚNY č. 3

VÝKRES KONCEPCE TECHNICKÉ INFRASTRUKTURY

MĚŘITKO 1 : 5 000

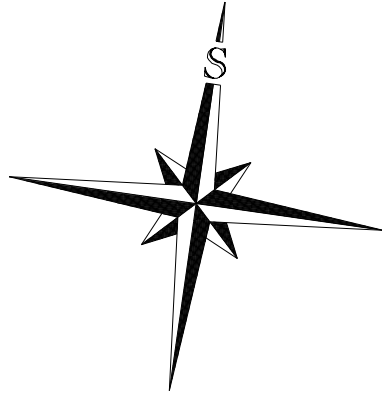

LEGENDA:

	HRANICE KATASTRU OBCE		PLOCHA SKLÁDKY TDO PO REKULTIVACI
	HRANICE ŘEŠENÉHO ÚZEMÍ		NADZEMNÍ ROZVODY ELEKTRICKÉ ENERGIE VN
	HRANICE ZASTAVĚNÉHO ÚZEMÍ		PODZEMNÍ KABELOVÉ ROZVODY ELEKTRICKÉ ENERGIE VN
	HRANICE ZASTAVITELNÝCH PLOCH		TRAFOSTANICE ELEKTRICKÉ ENERGIE
			SPLAŠKOVÁ KANALIZACE - TLAKOVÁ
			DEŠŤOVÁ KANALIZACE - GRAVITAČNÍ
			VYUŽITÁ STÁVAJÍCÍ GRAVITAČNÍ SPLAŠKOVÁ
			DEŠŤOVÁ KANALIZACE GRAVITAČNÍ
			ZATRUBNĚNÉ VODNÍ TOKY
			LINIOVÉ MELIORACE
			UŽÍVANÝ VODNÍ ZDROJ
			VODOHOSPODÁŘSKÉ ZAŘÍZENÍ
			ČERPAČÍ STANICE
			ROZVODY PITNÉ VODY
			VÝZNAMNÉ PODZEMNÍ SDĚLOVACÍ KABELY
			MÍSTNÍ PODZEMNÍ SDĚLOVACÍ KABELY
			PLYNOVOD STL

INVESTOR		OBEC CHARVATCE	
ZPRACOVATEL ÚPLNÉHO ZNĚNÍ		<div>KA * KA</div> <div>PROJEKTOVÝ ATÉLIER</div> <div>ŠUPKA 32</div> <div>PŘEDMĚŘICE NAD JIZEROU</div>	
HLAVNÍ ZPRACOVATEL		Ing. František KAČÍREK	
ODPOVĚDNÝ ZPRACOVATEL		Ing. František KAČÍREK	
NÁZEV DOKUMENTACE		DATUM	08/2022
CHARVATCE ÚPLNÉ ZNĚNÍ ÚZEMNÍHO PLÁNU PO VYDÁNÍ ZMĚNY č. 3		MĚŘÍTKO	1 : 5 000
		POČET LÍSTŮ VÝKRESU	1
NÁZEV VÝKRESU		ČÍSLO VÝKRESU: 3	ČÍSLO PARE:
VÝKRES KONCEPCE TECHNICKÉ INFRASTRUKTURY			
ČÁST DOKUMENTACE			