


CHARVATCE

ÚPLNÉ ZNĚNÍ ÚZEMNÍHO PLÁNU PO VYDÁNÍ ZMĚNY č. 3

KOORDINAČNÍ VÝKRES

MĚŘÍTKO 1 : 5 000

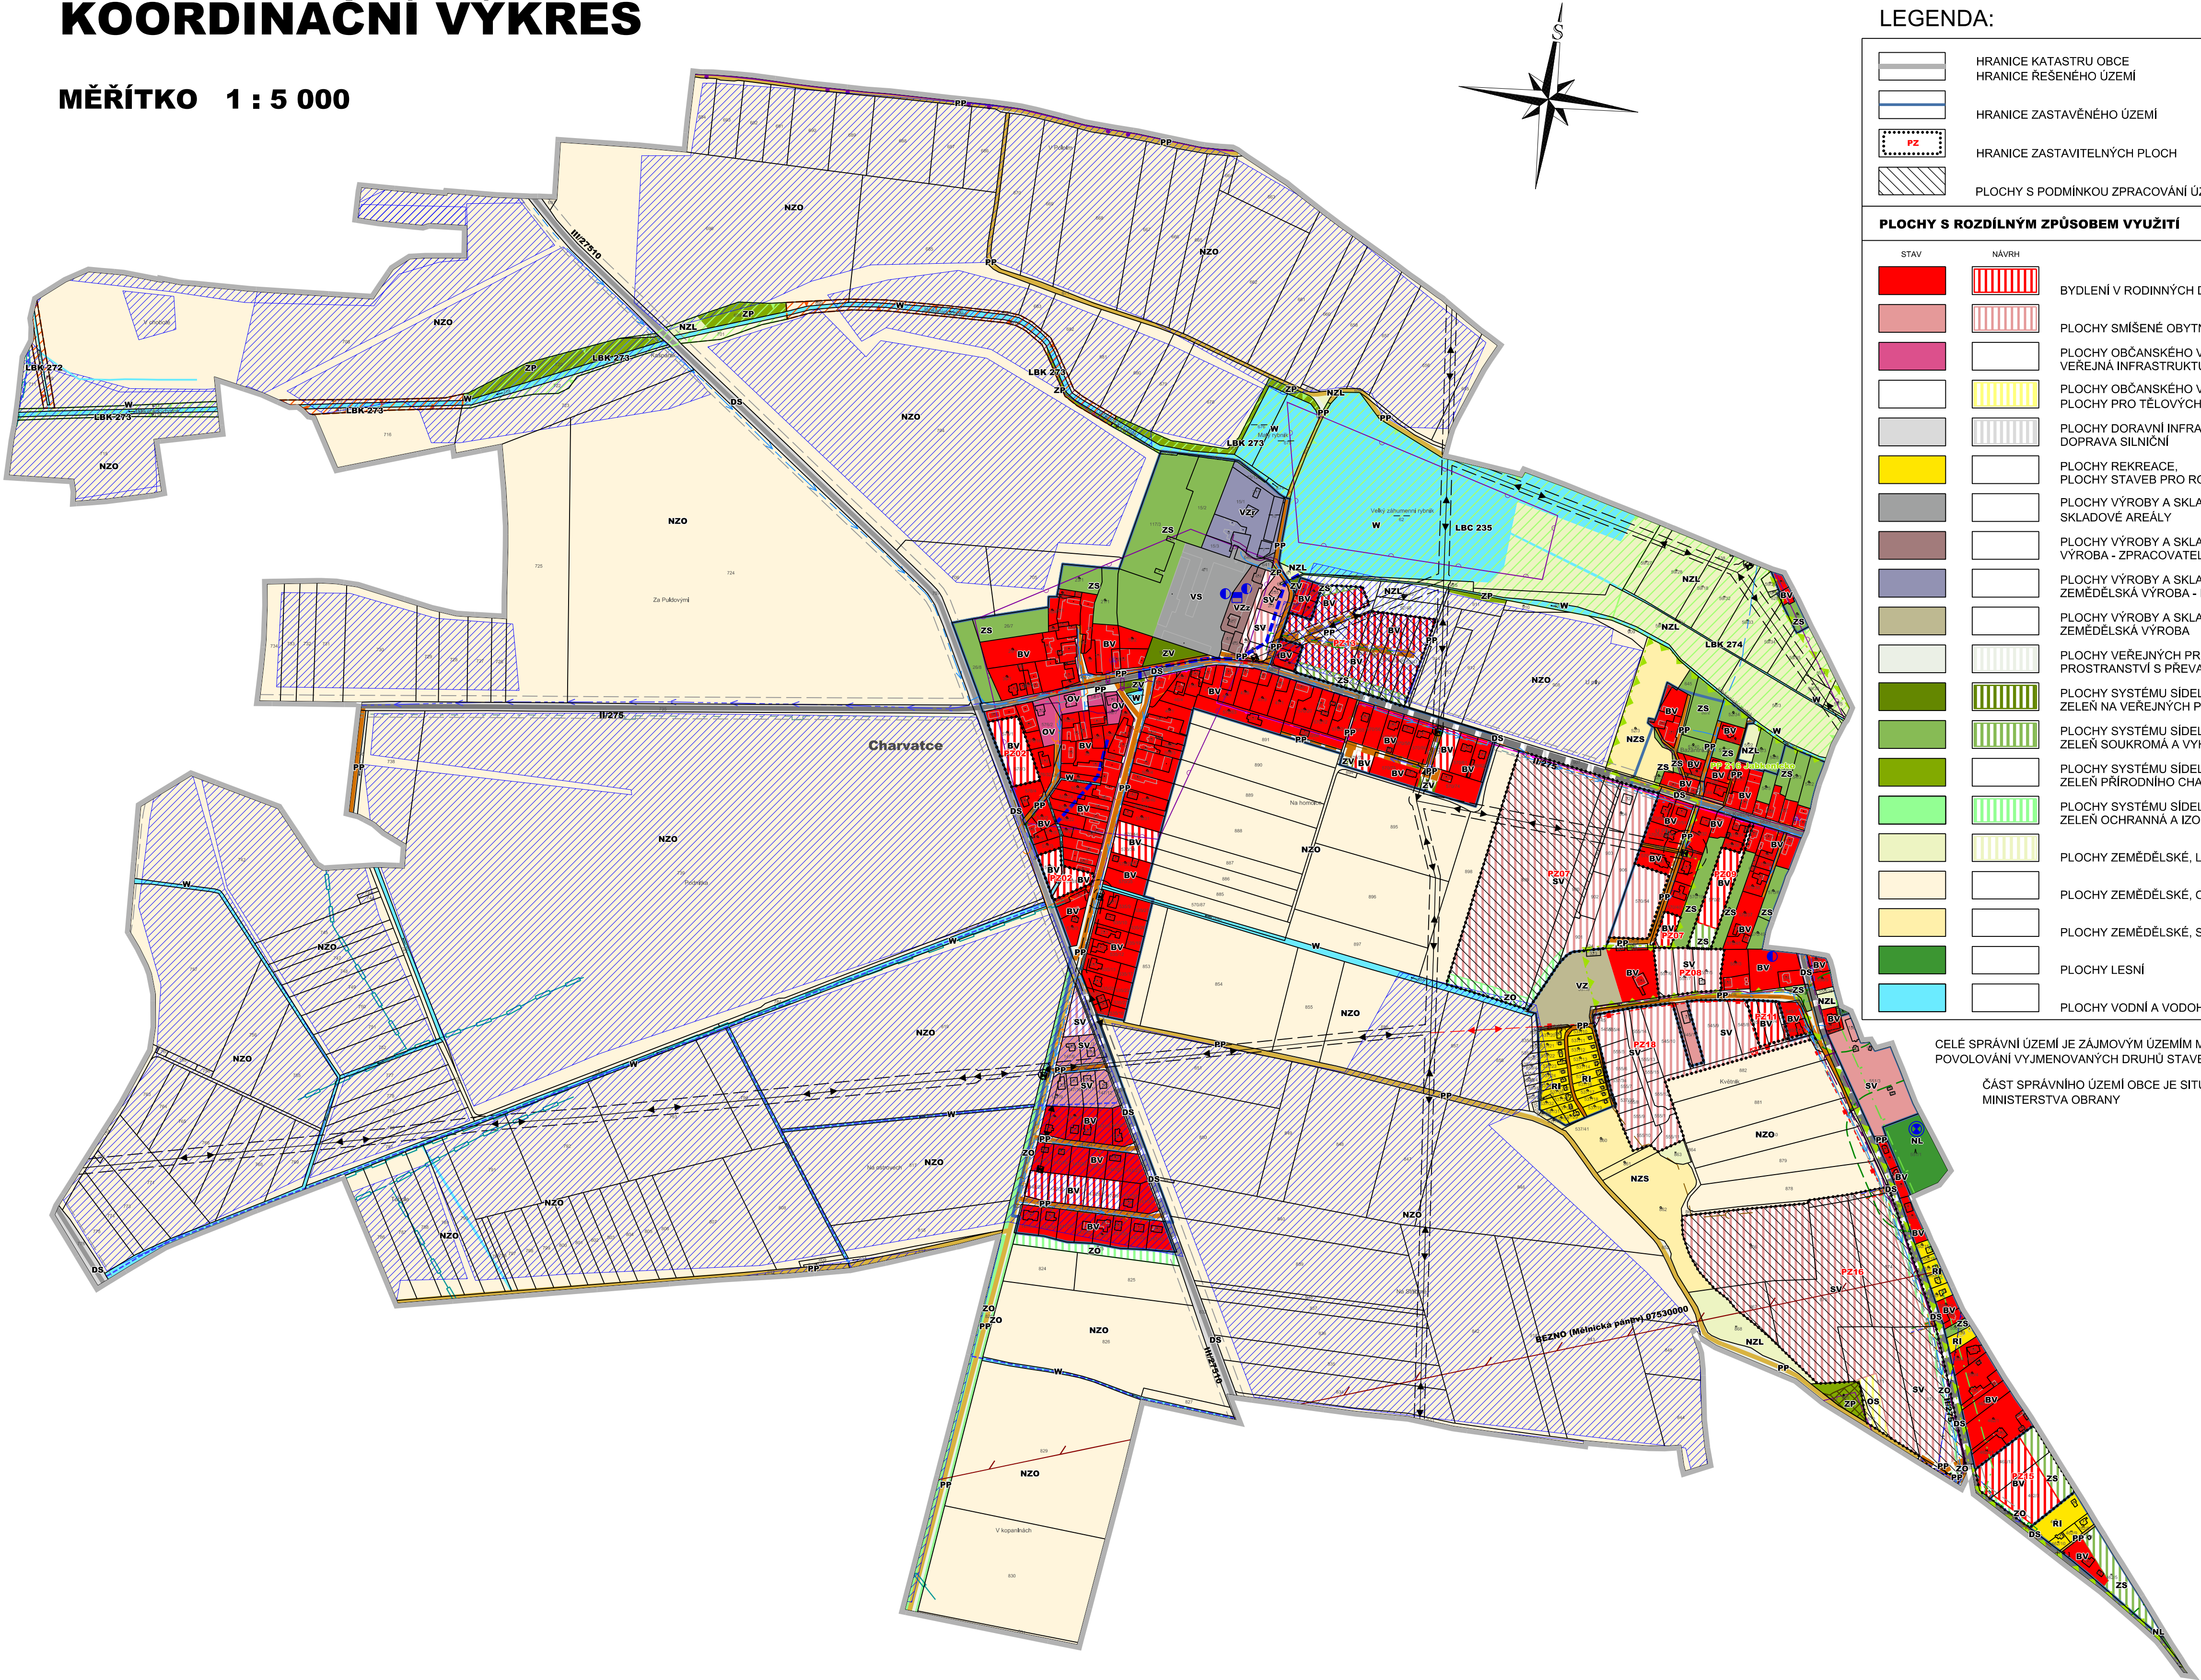

LEGENDA:

	HRANICE KATASTRU OBCE
	HRANICE ŘEŠENÉHO ÚZEMÍ
	HRANICE ZASTAVĚNÉHO ÚZEMÍ
	HRANICE ZASTAVITELNÝCH PLOCH
	PLOCHY S PODMÍNKOU ZPRACOVÁNÍ ÚZEMNÍ STUDIE

PLOCHY S ROZDÍLNÝM ZPŮSOBEM VYUŽITÍ			
STAV	NÁVRH		
		BYDLENÍ V RODINNÝCH DOMECH, VENKOVSKÉ	BV
		PLOCHY SMÍŠENÉ OBYTNÉ, VENKOVSKÉ	SV
		PLOCHY OBČANSKÉHO VYBAVENÍ, VEŘEJNÁ INFRASTRUKTURA	OV
		PLOCHY OBČANSKÉHO VYBAVENÍ, PLOCHY PRO TĚLOVÝCHOVU A SPORT	OS
		PLOCHY DORANNÍ INFRASTRUKTURY, DOPRAVA SILNIČNÍ	DS
		PLOCHY REKREACE, PLOCHY STAVEB PRO RODINNOU REKREACI	RI
		PLOCHY VÝROBY A SKLADOVÁNÍ, SKLADOVÉ AREÁLY	VS
		PLOCHY VÝROBY A SKLADOVÁNÍ, ZEMĚLÉSKÁ VÝROBA - ZPRACOVATELSKÝ PRŮMYSL	VZz
		PLOCHY VÝROBY A SKLADOVÁNÍ, ZEMĚLÉSKÁ VÝROBA - RYBÁŘSTVÍ	VZr
		PLOCHY VÝROBY A SKLADOVÁNÍ, ZEMĚLÉSKÁ VÝROBA	VZ
		PLOCHY VEŘEJNÝCH PROSTRANSTVÍ, VEŘEJNÁ PROSTRANSTVÍ S PŘEVÁHOU ZPEVNĚNÝCH PLOCH	PP
		PLOCHY SYSTÉMU SIDELNÍ ZELENĚ, ZELEN NA VEŘEJNÝCH PROSTRANSTVÍCH	ZV
		PLOCHY SYSTÉMU SIDELNÍ ZELENĚ, ZELEN SOUKROMÁ A VYHRAZENÁ	ZS
		PLOCHY SYSTÉMU SIDELNÍ ZELENĚ, ZELEN PŘÍRODNÍHO CHARAKTERU	ZP
		PLOCHY SYSTÉMU SIDELNÍ ZELENĚ, ZELEN OCHRANNA A IZOLAČNÍ	ZO
		PLOCHY ZEMĚLÉSKÉ, LOUKY, DRNOVÝ FOND	NZL
		PLOCHY ZEMĚLÉSKÉ, ORNÁ PŮDA	NZO
		PLOCHY ZEMĚLÉSKÉ, SADY A VINICE	NZS
		PLOCHY LESNÍ	NL
		PLOCHY VODNÍ A VODOHOSPODÁŘSKÉ	W

CELÉ SPRÁVNÍ ÚZEMÍ JE ZÁJMOVÝM ÚZEMÍM MINISTERSTVA OBRANY Z HLEDISKA POVOLOVÁNÍ VYJMENOVANÝCH DRUHŮ STAVEB

ČÁST SPRÁVNÍHO ÚZEMÍ OBCE JE SITUOVÁNA VE VZDUŠNÉM PROSTORU MINISTERSTVA OBRANY

KONCEPCE DOPRAVNÍ INFRASTRUKTURY			
STAV	NÁVRH		
		SILNICE II. TŘÍDY	
		SILNICE III. TŘÍDY	
		MÍSTNÍ KOMUNIKACE	
		ÚČELOVÉ KOMUNIKACE	
		CYKLISTICKÉ TRASY	

KONCEPCE TECHNICKÉ INFRASTRUKTURY			
		PLOCHA SKLÁDKY TDO PO REKULTIVACI	
		NADZEMNÍ ROZVODY ELEKTRICKÉ ENERGIE VN	
		PODZEMNÍ KABELOVÉ ROZVODY ELEKTRICKÉ ENERGIE VN	
		TRAFOSTANICE ELEKTRICKÉ ENERGIE	
		SPLAŠKOVÁ KANALIZACE - TLAKOVÁ	
		DEŠŤOVÁ KANALIZACE - GRAVITAČNÍ	
		DEŠŤOVÁ KANALIZACE GRAVITAČNÍ	
		ZATRUBNĚNÉ VODNÍ TOKY	
		LINIOVÉ MELIORACE	
		UŽÍVÁNÝ VODNÍ ZDROJ	
		VODOHOSPODÁŘSKÉ ZAŘÍZENÍ	
		ČERPAČÍ STANICE	
		ROZVODY PITNÉ VODY	
		VÝZNAMNÉ PODZEMNÍ SDĚLOVACÍ KABELY	
		MÍSTNÍ PODZEMNÍ SDĚLOVACÍ KABELY	
		PLYNOVOD STL	

KONCEPCE USPOŘADÁNÍ KRAJINY			
		LOKÁLNÍ BIOCENTRUM	
		LOKÁLNÍ BIOKORODOR	
		PŘÍRODNÍ PARK	
		VODNÍ TOKY	

LIMITY VYUŽITÍ ÚZEMÍ	
	OCHRANNÉ PÁSMO SILNICE (I. TŘÍDY - 50 m, II. A III. TŘÍDY - 15 m)
	LK TRA - VZDUŠNÝ PROSTOR PRO LÉTÁNÍ V MALÝCH A PŘÍZEMNÍCH VÝŠKÁCH
	OCHRANNÉ PÁSMO VEDENÍ ELEKTRICKÉ ENERGIE
	OCHRANNÉ PÁSMO TRAFOSTANIC
	VÁLČNÉ HROBY
	ÚZEMÍ S ARCHEOLOGICKÝMI NÁLEZY
	CHRÁNĚNÉ LOŽISKOVÉ ÚZEMÍ
	MELIORAČNÍ ZAŘÍZENÍ PLOŠNÉ
	MELIORAČNÍ ZAŘÍZENÍ LINIOVÉ
	VZDÁLENOST 50 m OD OKRAJE LESA
	OCHRANNÉ PÁSMO NADREGIONÁLNÍHO BIOKORIDORU

INVESTOR	OBEC CHARVATCE		
ZPRACOVATEL ÚPLNÉHO ZNĚNÍ			
HLAVNÍ ZPRACOVATEL	Ing. František KAČÍREK		
ODPOVĚDNÝ ZPRACOVATEL	Ing. František KAČÍREK		
NÁZEV DOKUMENTACE	DATUM	08/2022	
CHARVATCE	MĚŘÍTKO	1 : 5 000	
ÚPLNÉ ZNĚNÍ ÚZEMNÍHO PLÁNU PO VYDÁNÍ ZMĚNY č. 3	POČET LISTŮ VÝKRESU	1	
NÁZEV VÝKRESU	ČÍSLO VÝKRESU:	6	
ČÁST DOKUMENTACE	ODŮVODNĚNÍ - GRAFICKÁ ČÁST		