


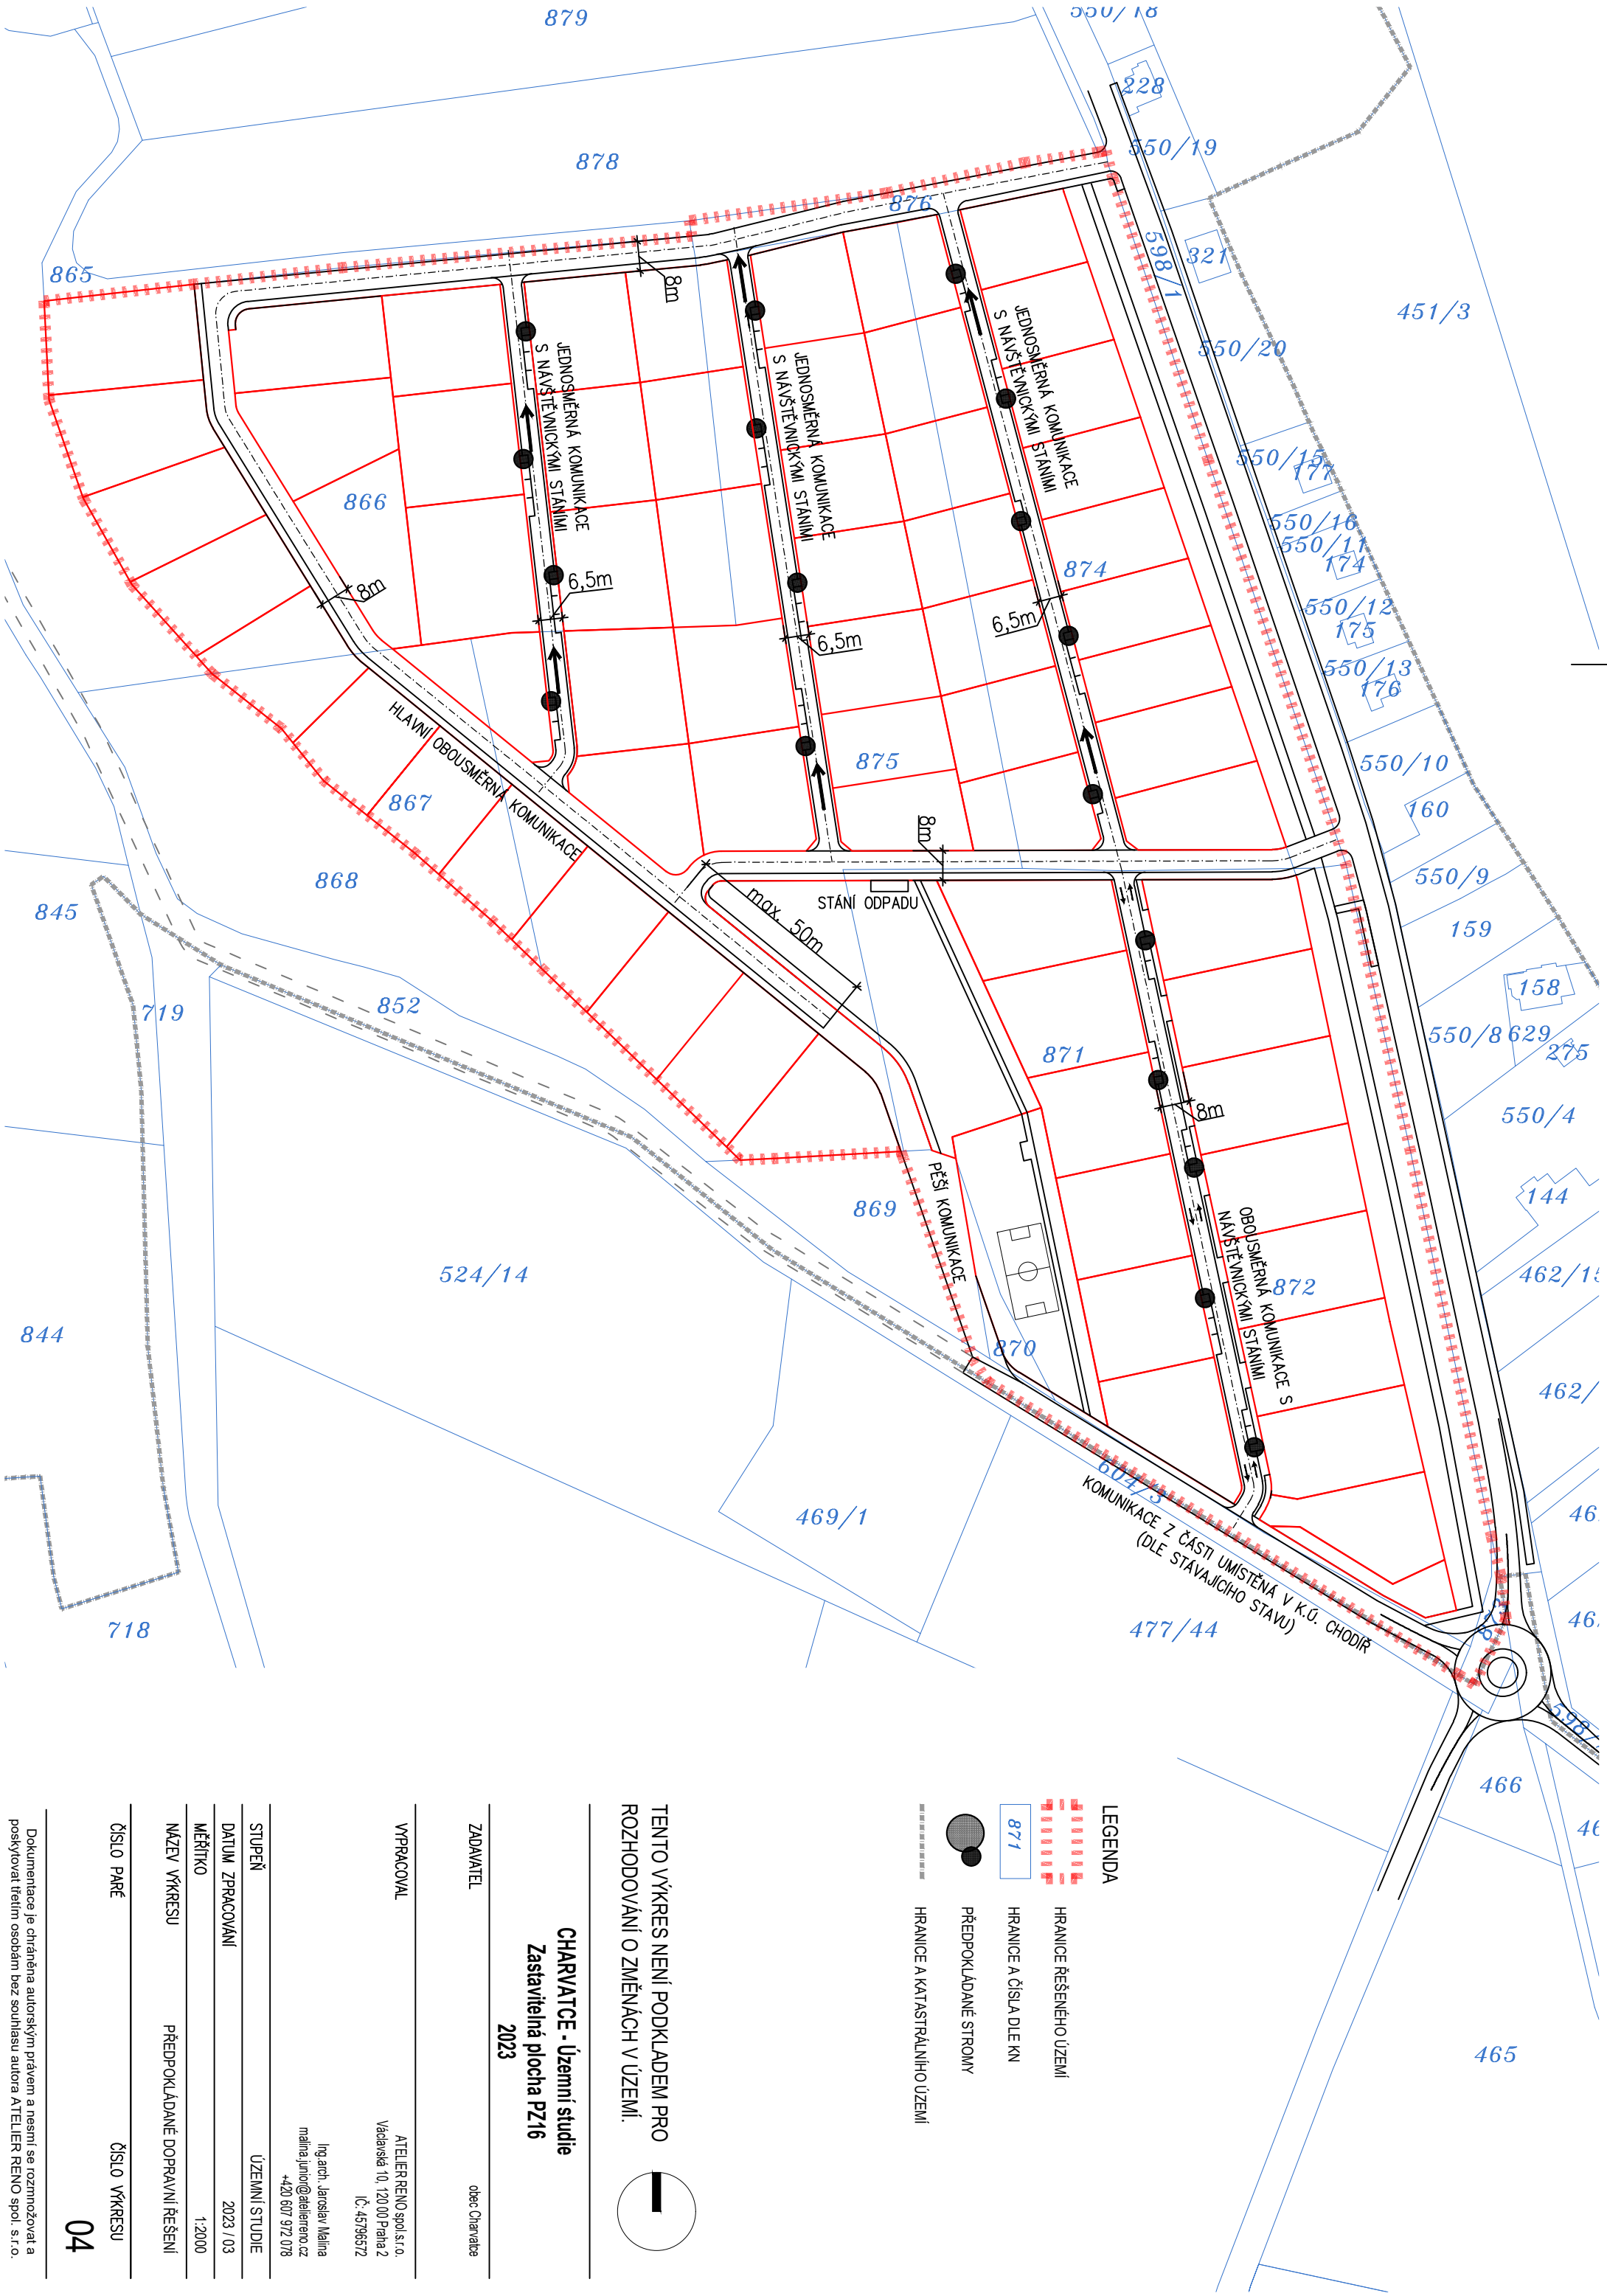

TENTO VÝKRES NENÍ PODKLADEM PRO
ROZHODOVÁNÍ O ZMĚNÁCH V ÚZEMÍ.

CHARVATICE - Územní studie
Zastavitelná plocha PZ16

2023

ZADAVATEL

obec Charvatce

VYPRACOVAL

ATELIERRENO spol.s.r.o.
Václavská 10, 120 00 Praha 2
IČ: 45796572

Ing.arch. Jaroslav Malina
malina.junior@atelierreno.cz
+420 607 972 078

STUPEŇ

ÚZEMNÍ STUDIE

DATUM ZPRACOVÁNÍ

2023 / 03

MĚŘÍTKO

1:2000

NÁZEV VÝKRESU

PŘEDPOKLADANÉ DOPRAVNÍ ŘEŠENÍ

ČÍSLO PARÉ

ČÍSLO VÝKRESU

04

Dokumentace je chráněna autorským právem a nesmí se rozmnožovat a poskytovat třetím osobám bez souhlasu autora ATELIERRENO spol. s r.o.